


RUTA NACIONAL N° 93
 Zona de desarrollo urbano (Artículo 10 del D.S. N° 001795-01)

ACCESO

ACCESOS SERVICIOS

A Fuente del Estero

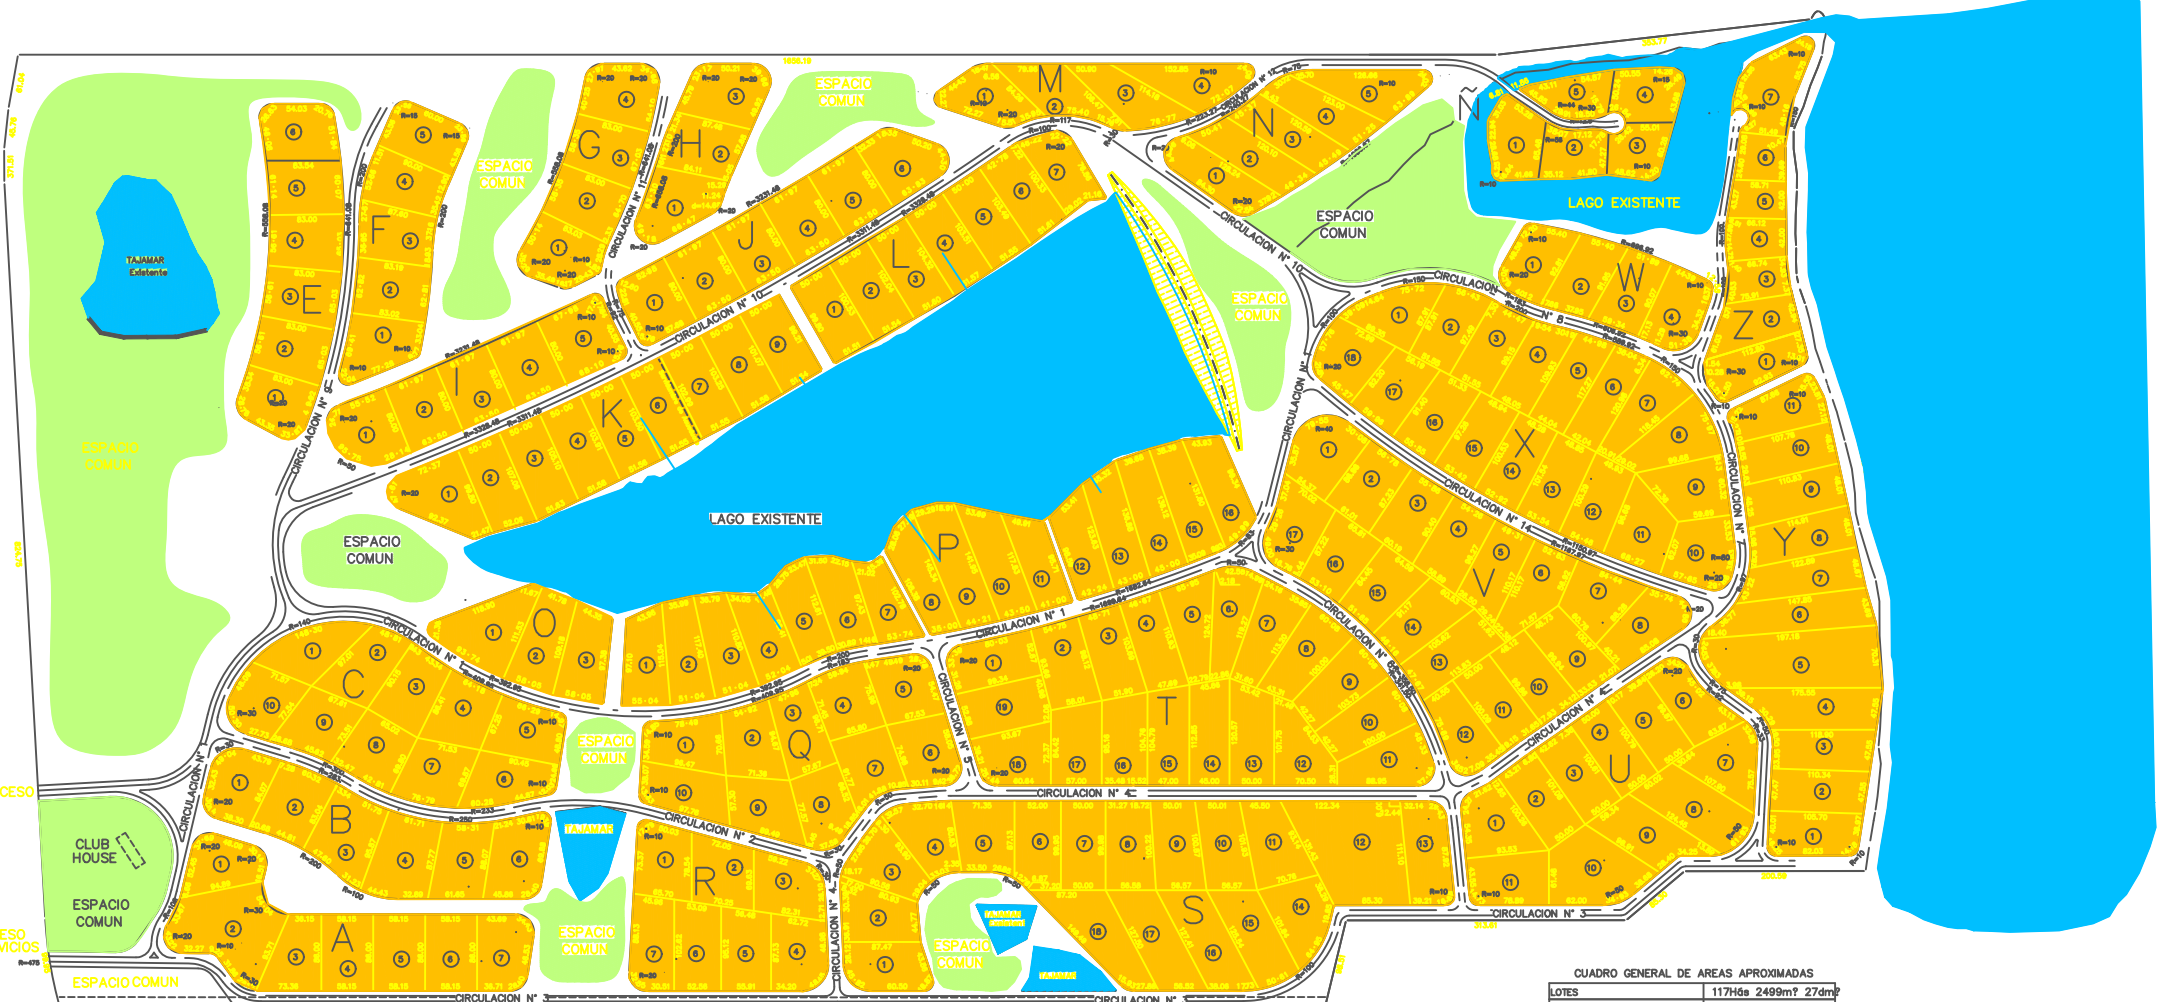

CUADRO GENERAL DE AREAS APROXIMADAS

LOTES	117Hás 2499m ² 27dm ²
CIRCULACIONES PAVIMENTADAS	4Hás 6183m ² 65dm ²
ESPACIOS COMUNES	118Hás 6013m ² 08dm ²
TOTAL	238Hás 4696m ² 00dm ²

UBICACION

